



So sehen wir Sie am liebsten!

VIEL RAUM FÜR IHRE ZUKUNFT

Alles aus einer Hand – schlüsselfertig.
Sie brauchen nur noch ins fertige Haus einziehen.

Wir bauen nach der aktuellen Energieeinsparverordnung. Das sorgt für niedrige Energiekosten.

Massive Bauweise
Stein auf Stein, geprüfte Handwerkerqualität.

Auf den Partner kommt es an
Seit über 60 Jahren der Reihenhaus-Profi.

Damit sind Sie auf der sicheren Seite
5 Jahre Gewährleistung mit der fachlichen Erfahrung von weisenburger.

Das große weisenburger Bemusterungszentrum „BAUSTEIN“. Sie wählen Ihre Ausstattung selbst.

Initiator & Verkauf:



Ein Angebot von
FORUM BAUTRÄGER
Informationen zu den Kaufkonditionen unter:
FORUM BAUTRÄGER | AM SCHLOSSPLATZ 2/3 | 76437 RASTATT
INFO@FORUM-BAUTRAEGER.DE | WWW.FORUM-BAUTRAEGER.DE

07222 | 77 48 46

Generalunternehmer:



Ein Angebot von



Informationen zu den Kaufkonditionen unter:
FORUM BAUTRÄGER | AM SCHLOSSPLATZ 2/3 | 76437 RASTATT
INFO@FORUM-BAUTRAEGER.DE | WWW.FORUM-BAUTRAEGER.DE

07222 | 77 48 46





ZUM WOHLFÜHLEN, FÜR SIE ENTWORFEN.

WOHNEN IN RASTATT




EINE ENTSCHEIDUNG FÜR DEN KOPF -
UND FÜR DEN BAUCH!

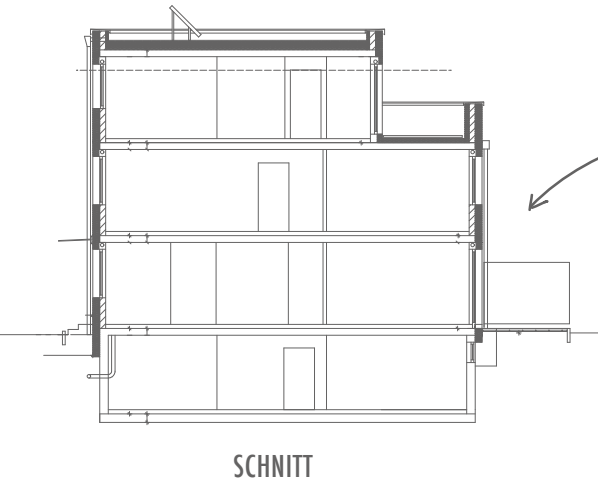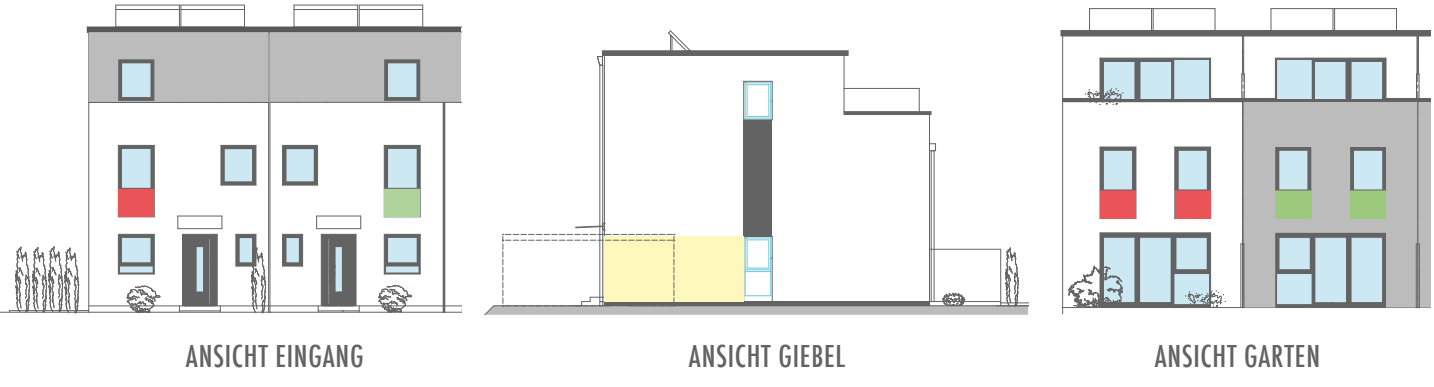

Endlich genügend Platz
auf ca. 132 m² 😊

Hier fühlen sich
alle wohl!

Raum für Ihre
Ideen


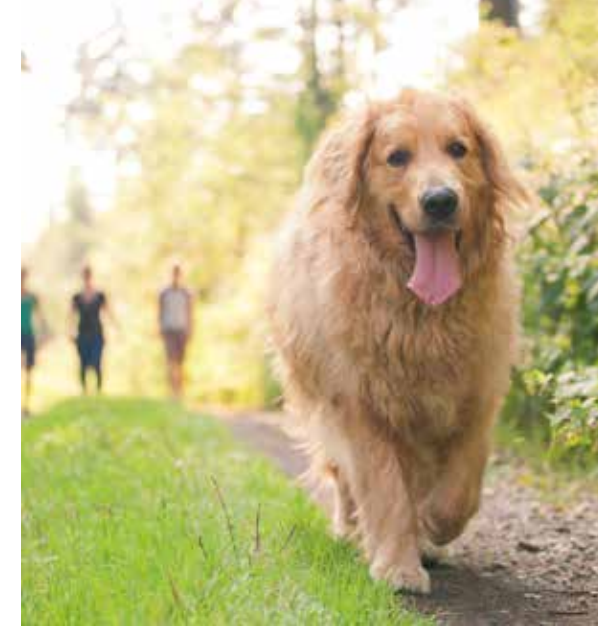


Zuhause im Glück

REIHENHAUS
WOHNFLÄCHE ca. 132 m²

KELLERGESCHOSS
als Nutzfläche

FLUR	3,29 m ²
KELLER	42,29 m ²

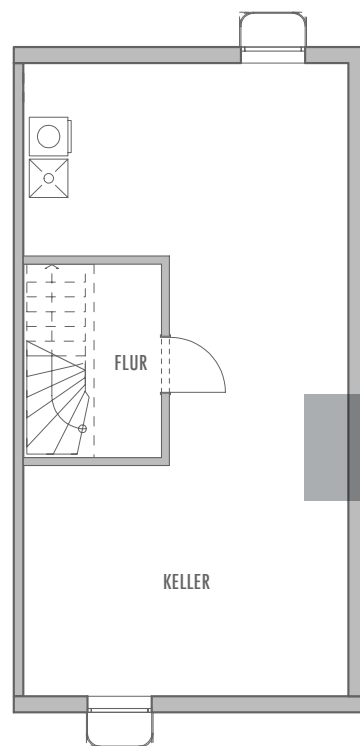
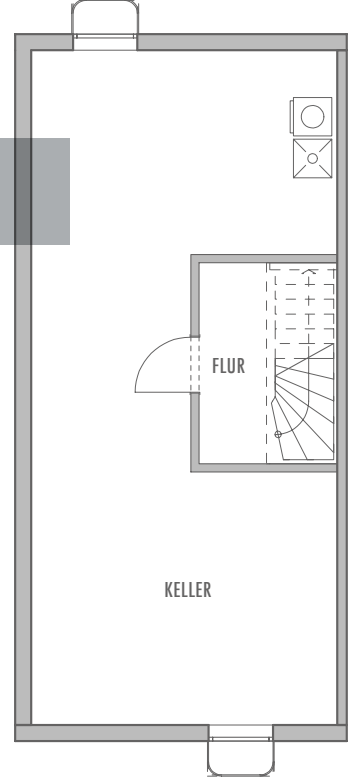


KELLERGESCHOSS
als Nutzfläche

FLUR	3,16 m ²
KELLER	42,42-43,41 m ²

ERDGESCHOSS

WOHNEN/ESSEN	31,46 m ²
KÜCHE	7,22 m ²
DIELE	6,23 m ²
WC	1,78 m ²
TERRASSE	5 m ²

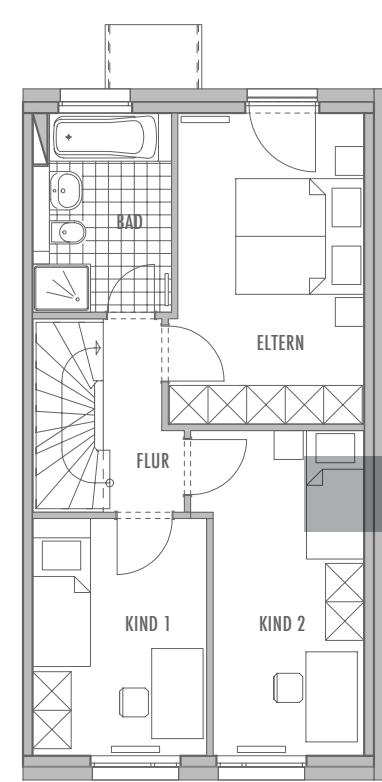
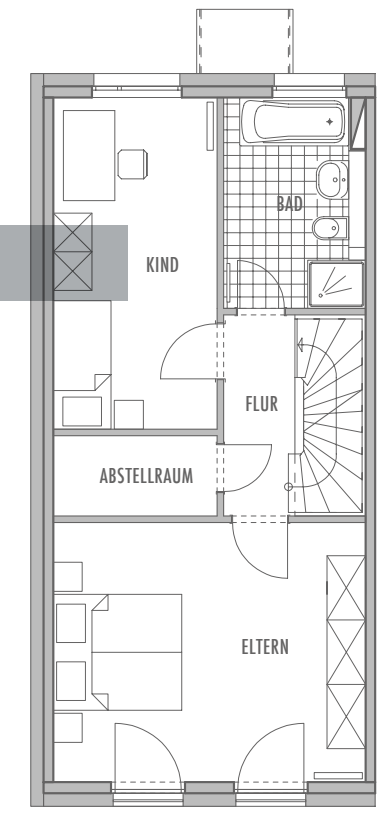


ERDGESCHOSS

WOHNEN/ESSEN	31,36 m ²
KÜCHE	8,18 m ²
DIELE	5,76 m ²
WC	1,71 m ²
TERRASSE	5 m ²

OBERGESCHOSS

ELTERN	19,63 m ²
KIND	13,16 m ²
BAD	7,03 m ²
FLUR	3,47 m ²
ABSTELLRAUM	3,19 m ²

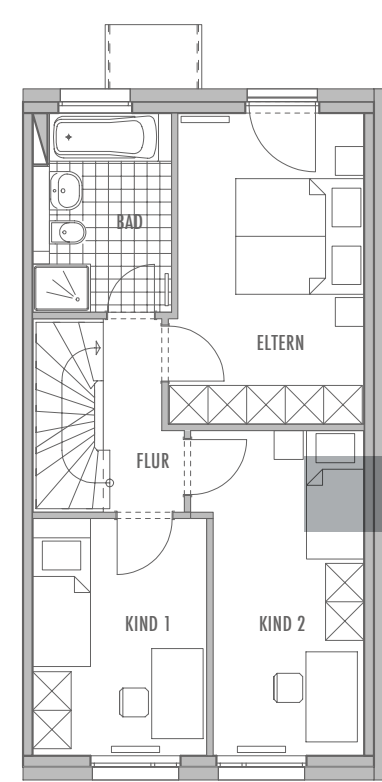
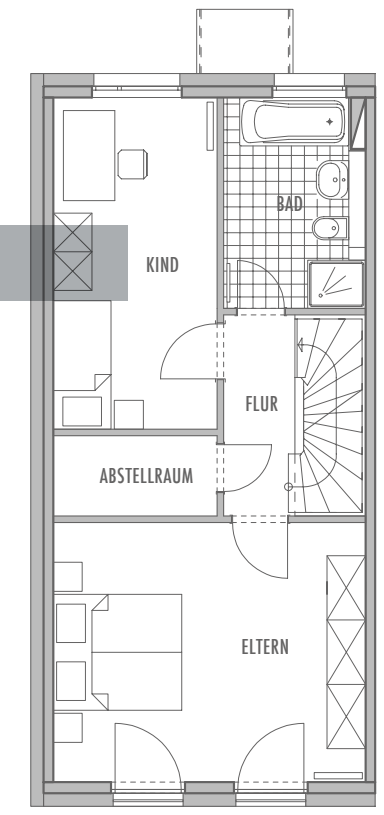


OBERGESCHOSS

ELTERN	14,28 m ²
KIND 1	10,00 m ²
KIND 2	12,34 m ²
BAD	6,48 m ²
FLUR	3,18 m ²

DACHGESCHOSS

FLUR	0,71 m ²
DACHSTUDIO	20,63 m ²
ABSTELLRAUM	6,29 m ²
TECHNIK	4,76 m ²
DACHTERRASSE	ca. 6,60 m ²

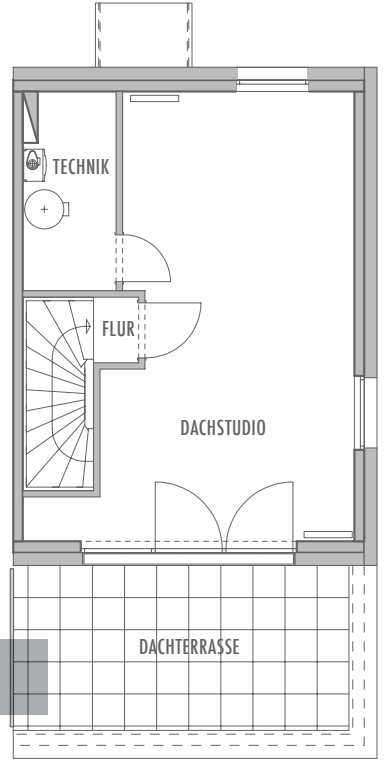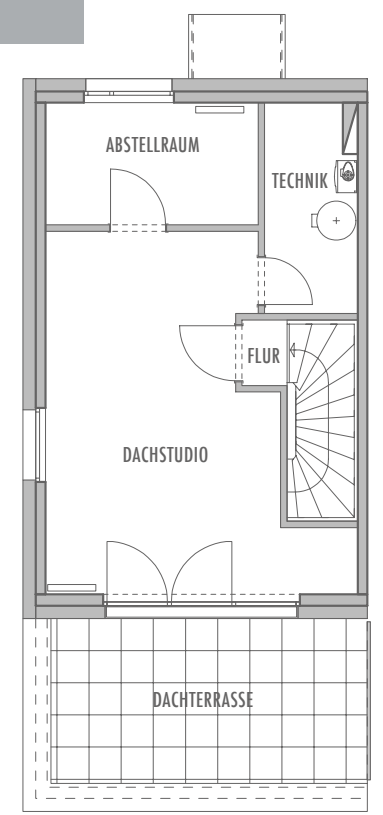

DACHGESCHOSS

FLUR	0,71 m ²
DACHSTUDIO	26,61 m ²
TECHNIK	4,50 m ²
DACHTERRASSE	ca. 7 m ²